


ПРОЕКТ ВНЕСЕНИЯ ИЗМЕНЕНИЙ В ПРОЕКТ ПЛАНИРОВКИ И ПРОЕКТ МЕЖЕВАНИЯ
ТЕРРИТОРИИ ВКЛЮЧАЮЩИЙ МИКРОРАЙОНЫ 21,22, ЧАСТЬ 20 В ГОРОДЕ МЕГИОНЕ,
В ГРАНИЦАХ УЛИЦ ГУБКИНА-ПРОСПЕКТ ПОБЕДЫ-НОРКИНА-НЕФТЯНИКОВ

ЧЕРТЕЖ МЕЖЕВАНИЯ ТЕРРИТОРИИ 1 ЭТАП

М 1:1500

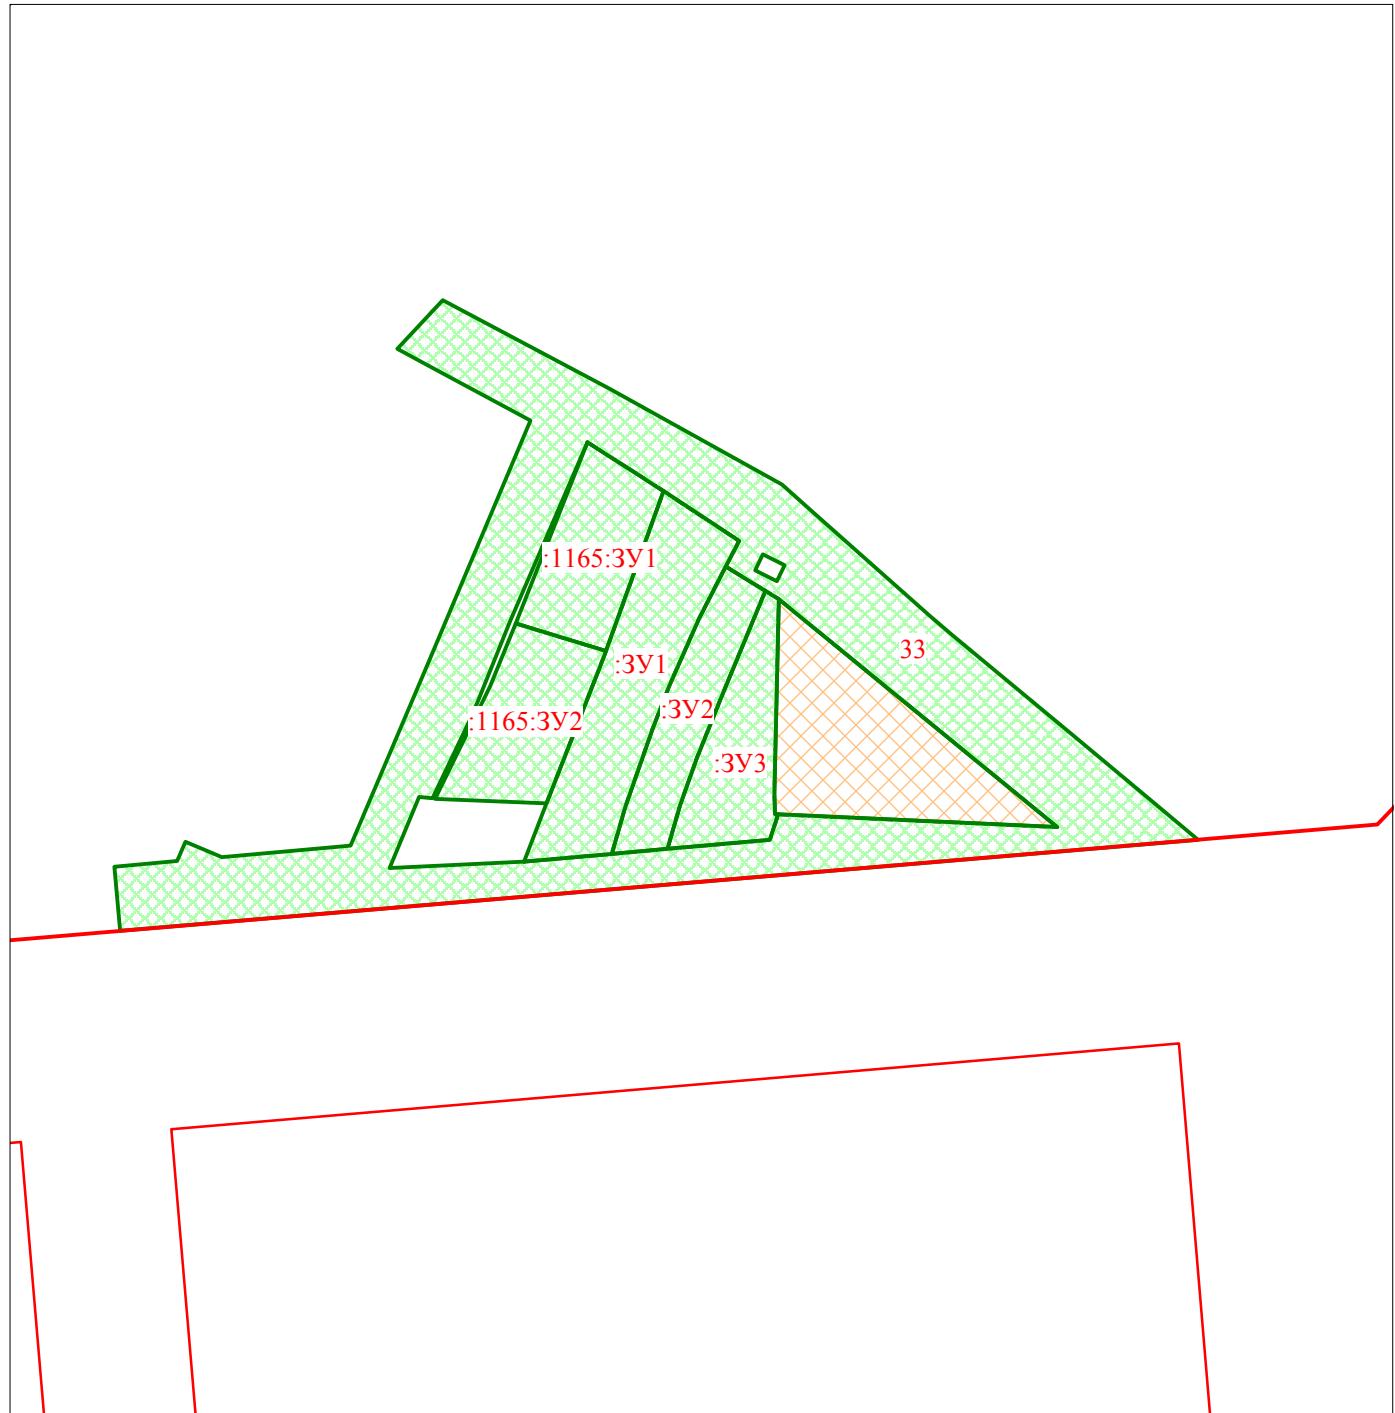

**УСЛОВНЫЕ ОБОЗНАЧЕНИЯ
ГРАНИЦЫ И ТЕРРИТОРИИ**

- :3У1 - номер земельного участка согласно экспликации
- ||||| - граница образуемых участков
- - граница изменяемых земельных участков
- |||||| - граница существующих (сохраняемых) земельных участков
- - красная линия